

Số: H05.151-260520-170003

Tự Lạn, ngày 20 tháng 5 năm 2026

**GIẤY TIẾP NHẬN HỒ SƠ VÀ HẸN TRẢ KẾT QUẢ**

Mã hồ sơ: H05.151-260520-170003



Trung tâm Phục vụ hành chính công/Bộ phận Tiếp nhận và Trả kết quả: UBND Phường Tự Lạn

Tiếp nhận hồ sơ của: **NGUYỄN VĂN TÌNH**

Số định danh cá nhân/tổ chức: 024065002216

Địa chỉ: TDP Hà, Phường Tự Lạn, Tỉnh Bắc Ninh, Việt Nam

Số điện thoại: 0968797484 Email:

(Trường hợp ủy quyền thì cung cấp thêm thông tin của người ủy quyền, bao gồm: họ và tên, địa chỉ, số định danh cá nhân, số điện thoại, email, giấy tờ ủy quyền).

Nội dung yêu cầu giải quyết: **Cấp giấy phép xây dựng mới đối với công trình cấp III, cấp IV (Công trình không theo tuyến/Theo tuyến trong đô thị/Tín ngưỡng, tôn giáo/Tượng đài, tranh hoành tráng/Theo giai đoạn cho công trình không theo tuyến/Theo giai đoạn cho công trình theo tuyến trong đô thị/Dự án) và nhà ở riêng lẻ**

1. Thành phần hồ sơ, yêu cầu và số lượng mỗi loại giấy tờ gồm:

STT	Tên giấy tờ	Loại giấy tờ	Số lượng
1	- Hồ sơ thiết kế xây dựng: + Đối với nhà ở riêng lẻ của hộ gia đình, cá nhân: 02 bộ bản vẽ thiết kế xây dựng kèm theo; kết quả thực hiện thủ tục hành chính theo quy định của pháp luật về phòng cháy, chữa cháy; báo cáo kết quả thẩm tra thiết kế xây dựng trong trường hợp pháp luật về xây dựng có yêu cầu, gồm: bản vẽ mặt bằng công trình trên lô đất kèm theo sơ đồ vị trí công trình; bản vẽ mặt bằng các tầng, các mặt đứng và mặt cắt chính của công trình; bản vẽ mặt bằng móng và mặt cắt móng kèm theo sơ đồ đầu nối hệ thống hạ tầng kỹ thuật bên ngoài công trình gồm cấp nước, thoát nước, cấp điện; bản cam kết bảo đảm an toàn đối với công trình liền kề (đối với công trình xây dựng có công trình liền kề); + Đối với nhà ở riêng lẻ của tổ chức: 02 bộ bản vẽ thiết kế xây dựng trong hồ sơ thiết kế xây dựng triển khai sau thiết kế cơ sở (thiết kế bản vẽ thi công đối với dự án chỉ yêu cầu lập Báo cáo kinh tế - kỹ thuật) được phê duyệt theo quy định của pháp luật về xây dựng kèm theo kết quả thực hiện thủ tục hành chính theo quy định của pháp luật về phòng cháy, chữa cháy; báo cáo kết quả thẩm tra thiết kế xây dựng trong trường hợp pháp luật về xây dựng có yêu cầu, gồm: bản vẽ mặt bằng công trình trên lô đất kèm theo sơ đồ vị trí công trình; bản vẽ mặt bằng các tầng, các mặt đứng và mặt cắt chính của công trình; bản vẽ mặt bằng móng và mặt cắt móng kèm theo sơ đồ đầu nối hệ thống hạ tầng kỹ thuật bên ngoài công trình gồm cấp nước, thoát nước, cấp điện; bản cam kết bảo đảm an toàn đối với công trình liền kề (đối với công trình xây dựng có công trình liền kề).	Bản chính	2
2	- Đơn đề nghị cấp giấy phép xây dựng theo Mẫu số 1 Phụ lục số II Nghị định số 175/2024/NĐ-CP ngày 30/12/2024 của Chính phủ.	Bản chính	1

2. Số lượng hồ sơ: 01(bộ)

3. Thời gian giải quyết hồ sơ theo quy định là: **11** (ngày làm việc)

4. Thời gian nhận hồ sơ: **14 giờ 05 phút, ngày 20 tháng 05 năm 2026**

5. Thời gian trả kết quả giải quyết hồ sơ: **14 giờ 05 phút, ngày 03 tháng 06 năm 2026**

6. Thời gian tiếp nhận hồ sơ bổ sung:

7. Đăng ký trả kết quả tại: Trung tâm Phục vụ hành chính công

8. Phí, lệ phí (nếu có): ...-Phí: 0 đ

**Đã thanh toán**

9. Vào Sổ theo dõi hồ sơ, Quyển số:

Số thứ tự: (nếu có)

**NGƯỜI NỘP HỒ SƠ**

(Ký và ghi rõ họ tên)

**NGUYỄN VĂN TÌNH**

**NGƯỜI TIẾP NHẬN HỒ SƠ**

(Ký và ghi rõ họ tên hoặc chữ ký số nếu là biểu mẫu điện tử)

**Giáp Văn Thành**

**CỘNG HÒA XÃ HỘI CHỦ NGHĨA VIỆT NAM**  
**Độc lập - Tự do - Hạnh phúc**

**ĐƠN ĐỀ NGHỊ CẤP GIẤY PHÉP XÂY DỰNG NHÀ Ở**  
*(Sử dụng cho nhà ở riêng lẻ đô thị)*

Kính gửi: UBND phường Tự Lạn

**1. Thông tin về chủ đầu tư:**

- Tên chủ đầu tư (chủ hộ): Nguyễn Văn Tình. ; Số CCCD: 024065002216, nơi cấp: Cục cảnh sát, ngày cấp: 23/06/2025
- Địa chỉ liên hệ: TDP Hà , phường Tự Lạn, tỉnh Bắc Ninh.
- Số điện thoại: 0968797484

**2. Thông tin về công trình:**

- Địa điểm xây dựng: Thửa đất số 64, tờ bản đồ số 45, TDP Hà, phường Tự Lạn, tỉnh Bắc Ninh.
- Diện tích khu đất: 919.0 m<sup>2</sup>.

**3. Nội dung đề nghị cấp phép:**

- Loại công trình: Công trình dân dụng
- Diện tích xây dựng: 138 m<sup>2</sup>
- Tổng diện tích sàn: 276 m<sup>2</sup> (tầng 1 138 m<sup>2</sup>, tầng 2 138 m<sup>2</sup>)
- Chiều cao công trình: : 9.2 m (Tính từ cốt ±0.00), số tầng là 2 tầng và 1 mái (Tầng 01 cao 3.6 m, tầng 2 cao 3.6m, mái cao 2 m).

**4. Đơn vị hoặc người chủ nhiệm thiết kế (nếu có):**

Đơn vị tư vấn thiết kế:

**5. Dự kiến thời gian hoàn thành công trình: 06 tháng**

**6. Cam kết:** Tôi xin cam đoan làm theo đúng giấy phép được cấp, nếu sai tôi xin hoàn toàn chịu trách nhiệm và bị xử lý theo quy định của pháp luật./.

Gửi kèm theo Đơn này các tài liệu:

- 1- Bản sao công chứng GCNQSD đất;
- 2- 02 Bản vẽ thiết kế.
- 3- .....

Tự Lạn, ngày 17 tháng 04 năm 2026  
Người làm đơn/Đại diện chủ đầu tư  
(Ký ghi rõ họ tên)



**Nguyễn Văn Tình**

**CỘNG HOÀ XÃ HỘI CHỦ NGHĨA VIỆT NAM**

**Độc Lập - Tự Do - Hạnh Phúc**

*Tự Lạn, ngày 17 tháng 4 năm 2026*

**BẢN CAM KẾT**

Kính gửi: UBND phường Tự Lạn

Tôi tên là: Nguyễn Văn Tình; Số CCCD: 024065002216, nơi cấp: Cục cảnh sát, ngày cấp: 23/06/2025

Hiện nay tôi đang tiến hành làm thủ tục, hồ sơ xin cấp Giấy phép xây dựng tại Thửa đất số 64, tờ bản đồ số 45, TDP Hà, phường Tự Lạn, tỉnh Bắc Ninh.

Hiện trạng thửa đất:

- + Phía Bắc giáp: Đường
- + Phía Nam giáp: Thửa đất số 72
- + Phía Đông giáp: Thửa đất số 30
- + Phía Tây giáp: Thửa đất số 71

*Tôi xin cam kết đảm bảo an toàn lao động, an toàn vệ sinh môi trường, an toàn cho các công trình liền kề trong quá trình tổ chức xây dựng công trình. Nếu trong quá trình xây dựng công trình làm ảnh hưởng đến các công trình liền kề (Như: nứt, sụt lún, đổ... ..) tôi sẽ chịu hoàn toàn mọi thiệt hại theo quy định của pháp luật.*

*Tự Lạn, ngày 17 tháng 04 năm 2026*

**Người cam kết**



**Nguyễn Văn Tình**





II. Thừa đất, nhà ở và tài sản khác gắn liền với đất


1. Thừa đất


- a) Thừa đất số: 64, tờ bản đồ số: 45
- b) Địa chỉ: Thôn Hà, xã Việt Tiên, huyện Việt Yên, tỉnh Bắc Giang
- c) Diện tích: 919,0 m<sup>2</sup> (Bằng chữ: Chín trăm mười chín phẩy không mét vuông)
- d) Hình thức sử dụng: Sử dụng riêng
- đ) Mục đích sử dụng: Đất ở tại nông thôn (ONT): 300,0 m<sup>2</sup>  
Đất trồng cây lâu năm (CLN): 619,0 m<sup>2</sup>
- e) Thời hạn sử dụng: Đất ở tại nông thôn: Lâu dài  
Đất trồng cây lâu năm: Đến ngày: 15/10/2063
- g) Nguồn gốc sử dụng: ONT: Công nhận QSDĐ như giao đất có thu tiền sử dụng đất  
CLN: Công nhận QSDĐ như giao đất không thu tiền sử dụng đất

- 2. Nhà ở: -/-
- 3. Công trình xây dựng khác: -/-
- 4. Rừng sản xuất là rừng trồng: -/-
- 5. Cây lâu năm: -/-
- 6. Ghi chú: Cấp đổi sau đo đạc

Cấp đổi từ Giấy chứng nhận có số phát hành Q 032244, số vào sổ 03165  
Được UBND huyện Việt Yên cấp ngày 20 tháng 12 năm 1999

III. Sơ đồ thửa đất, nhà ở và tài sản khác gắn liền với đất

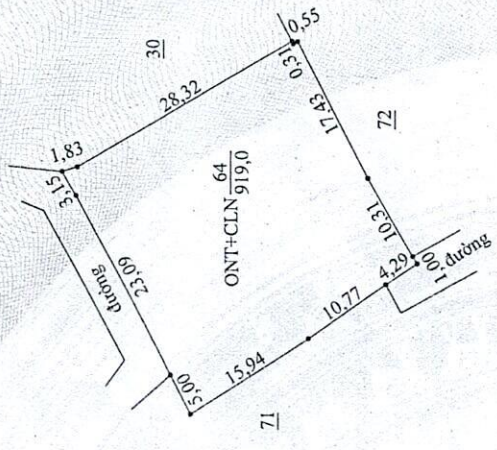

<b>IV. Những thay đổi sau khi cấp Giấy chứng nhận</b>	
Nội dung thay đổi và cơ sở pháp lý	Xác nhận của cơ quan có thẩm quyền
<div style="border: 2px solid red; padding: 5px; display: inline-block;"> <b>ĐÃ ĐỔI CHIẾU BẢN CHÍNH</b>            Ngày 20 tháng 5 năm 2024         </div>  <b>GIÁP VĂN THÀNH</b>	

Bắc Giang, ngày 31 tháng 12 năm 2024  
**SỞ TÀI NGUYÊN VÀ MÔI TRƯỜNG TỈNH BẮC GIANG**  
 TU. QU. GIÁM ĐỐC  
 GIÁM ĐỐC VĂN PHÒNG ĐĂNG KÝ ĐẤT ĐAI




Nguyễn Đình Thắng

Số vào sổ cấp GCN: CS 12803

Số địa chính trang số... 112...; Quyển số... A./2024


Nội dung thay đổi và cơ sở pháp lý

Xác nhận của cơ quan  
có thẩm quyền

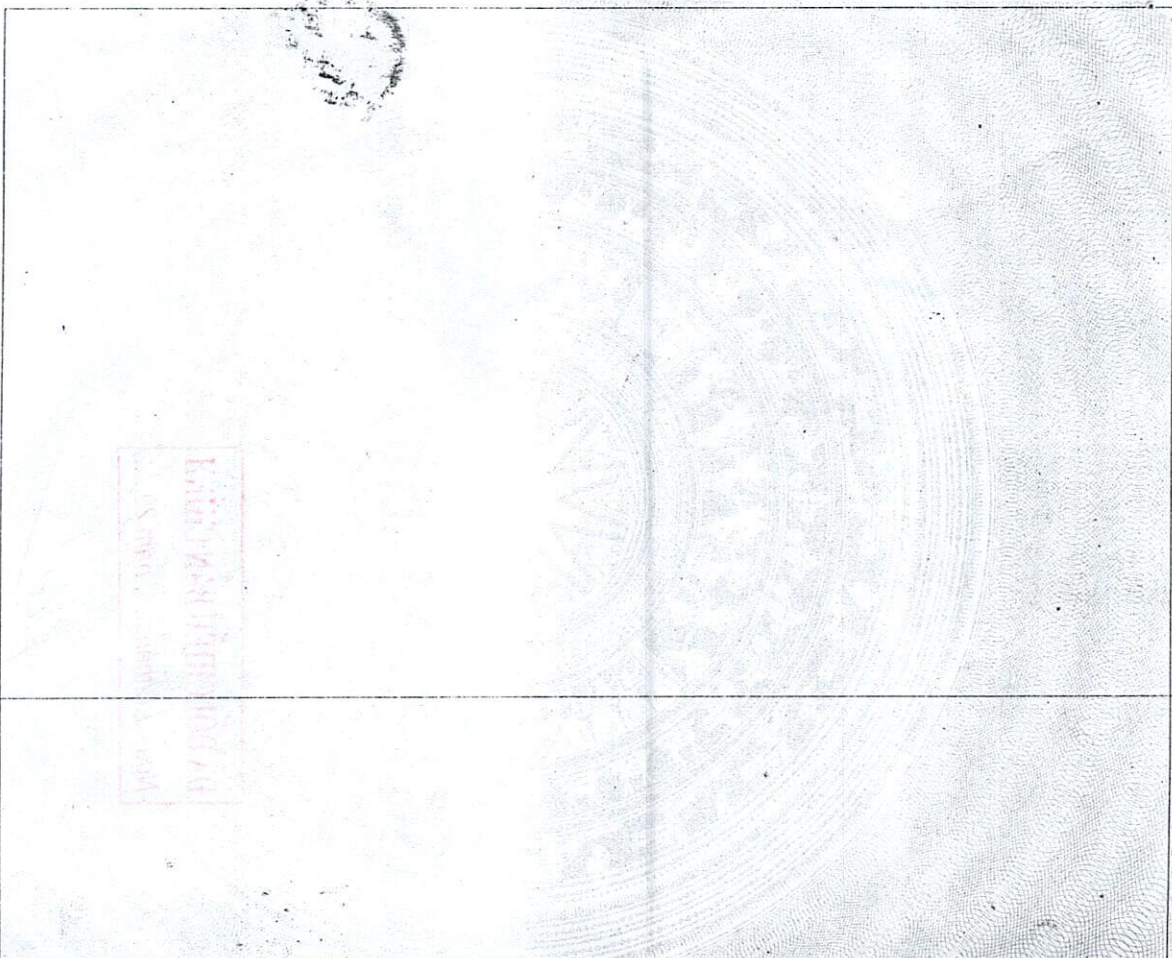

CHỖ ĐÓNG CHỮ VÀ CHỮ KÝ

CỘNG HÒA XÃ HỘI CHỦ NGHĨA VIỆT NAM  
Độc lập - Tự do - Hạnh phúc

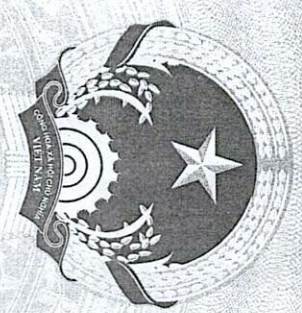

# GIẤY CHỨNG NHẬN

## QUYỀN SỬ DỤNG ĐẤT

### QUYỀN SỞ HỮU NHÀ Ở VÀ TÀI SẢN KHÁC GẮN LIÊN VỚI ĐẤT

I. Người sử dụng đất, chủ sở hữu nhà ở và tài sản khác gắn liền với đất  
Họ ông : Nguyễn Văn Tinh  
Số CMND: 121424005  
Sinh năm: 1965  
Địa chỉ thường trú: Thôn Hà, xã Việt Tiến, huyện Việt Yên, tỉnh Bắc Giang

DB 273422

Người được cấp Giấy chứng nhận không được sửa chữa, tẩy xóa hoặc bổ sung bất kỳ nội dung nào trong Giấy chứng nhận, khi bị mất hoặc hư hỏng Giấy chứng nhận phải khai báo ngay với cơ quan cấp Giấy

CHỖ ĐÓNG CHỮ VÀ CHỮ KÝ



CÔNG TY TNHH TƯ VẤN VÀ XÂY DỰNG HÀ TẦNG THIÊN LONG

## HỒ SƠ BẢN VẼ XIN CẤP PHÉP XÂY DỰNG


CÔNG TRÌNH: NHÀ Ở GIA ĐÌNH

CHỦ ĐẦU TƯ: NGUYỄN VĂN TỈNH


ĐỊA ĐIỂM: TDP Hạ, Phường Tự Lạn, Tỉnh Bắc Ninh

THÁNG 3, NĂM 2026



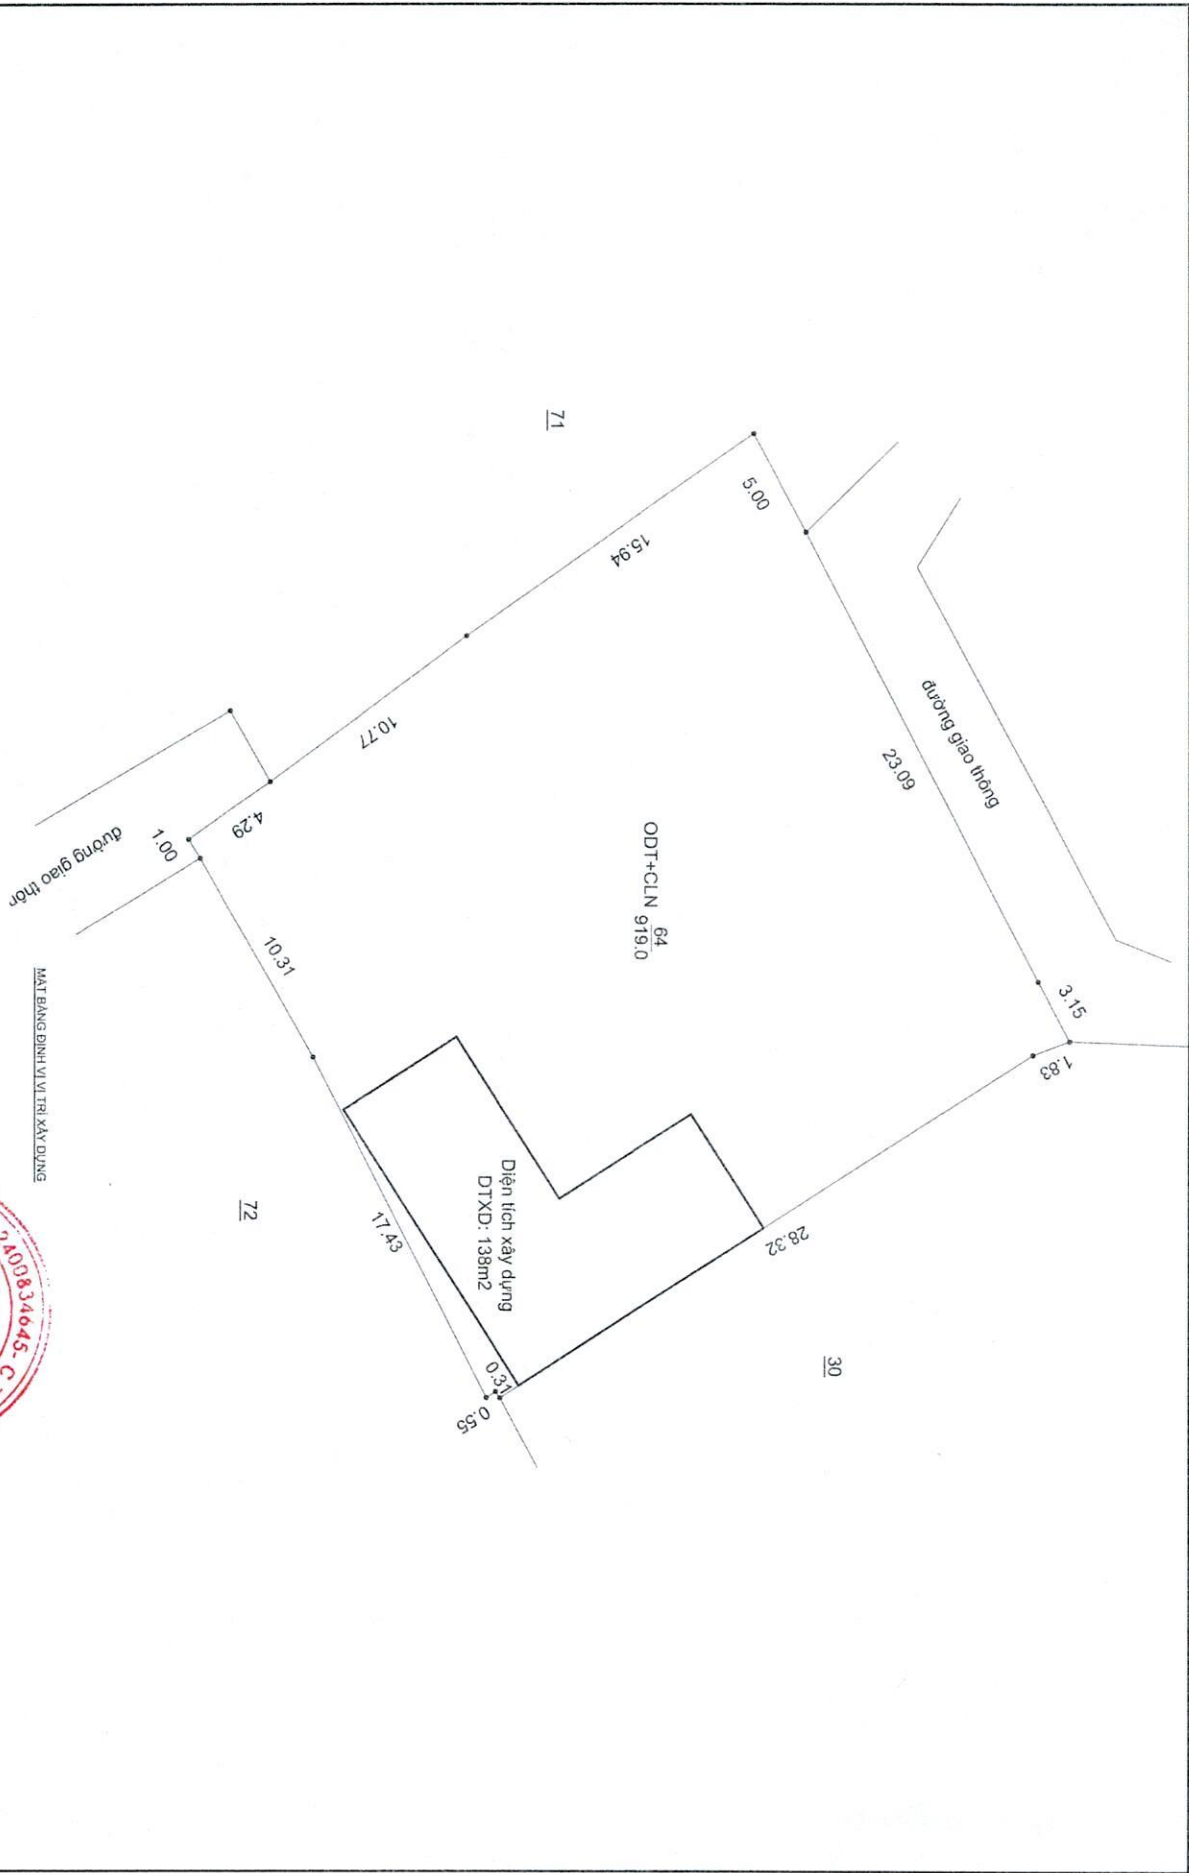

MẶT BẰNG ĐỊNH VỊ VỊ TRÍ XÂY DỰNG

<b>CHỦ ĐẦU TƯ</b>		<b>CÔNG TRÌNH : NHÀ Ở XÂY DỰNG</b>		 Công ty TNHH Tư Vấn Và Xây Dựng Hà Tăng Thiên Long Email: hntl@hntl.vn		CHỨC DANH CHỦ NHIỆM DỰ ÁN CHỦ TRÌ THIẾT KẾ KIỂM TRA THIẾT KẾ		HỌ VÀ TÊN KS. GIÁP TUẤN HOÀNG KTS. GIÁP TUẤN HOÀNG KTS. GIÁP TUẤN HOÀNG KTS. NGUYỄN ĐỨC NHẬT		CHỨC VỤ CHỦ KẾ CHỦ KẾ CHỦ KẾ CHỦ KẾ		THÁNG ..... NĂM 202... PHÓ GIÁM ĐỐC NGUYỄN VĂN SƠN		<b>MẶT BẰNG VỊ TRÍ XÂY DỰNG</b> BẰNG TỶ LỆ: 1/75 KÝ CHỮ VÀ ĐÁNH DẤU: KT-08	
-------------------	--	------------------------------------	--	--	--	--	--	--	--	---	--	--	--	--	--





CHỦ ĐẦU TƯ

CÔNG TRÌNH : NHÀ Ở XÂY DỰNG

CÔNG TY TNHH TƯ VẤN VÀ XÂY DỰNG  
HÀ TANG THIÊN LONG

CHỨC DANH

HỌ VÀ TÊN

CHỖ CÔNG

CÔNG TY TNHH TƯ VẤN VÀ XÂY DỰNG  
HÀ TANG THIÊN LONG

NAME 202

MẶT BẰNG TẦNG 2 COS +4.50

ĐỊA ĐIỂM : PHƯỜNG TƯ LẠN, TỈNH BẮC NINH

HOÀN THÀNH NĂM: 2028

Design & Build  
Email: huanphong@tlnl.com

CHỦ TRÌ THIẾT KẾ

KTS. GIÁP TUYÊN HOÀNG


THIẾT KẾ




KTS. NGUYỄN VĂN SƠN

Scale: 1/75


Ký hiệu: KT-22

MẶT BẰNG TẦNG 2

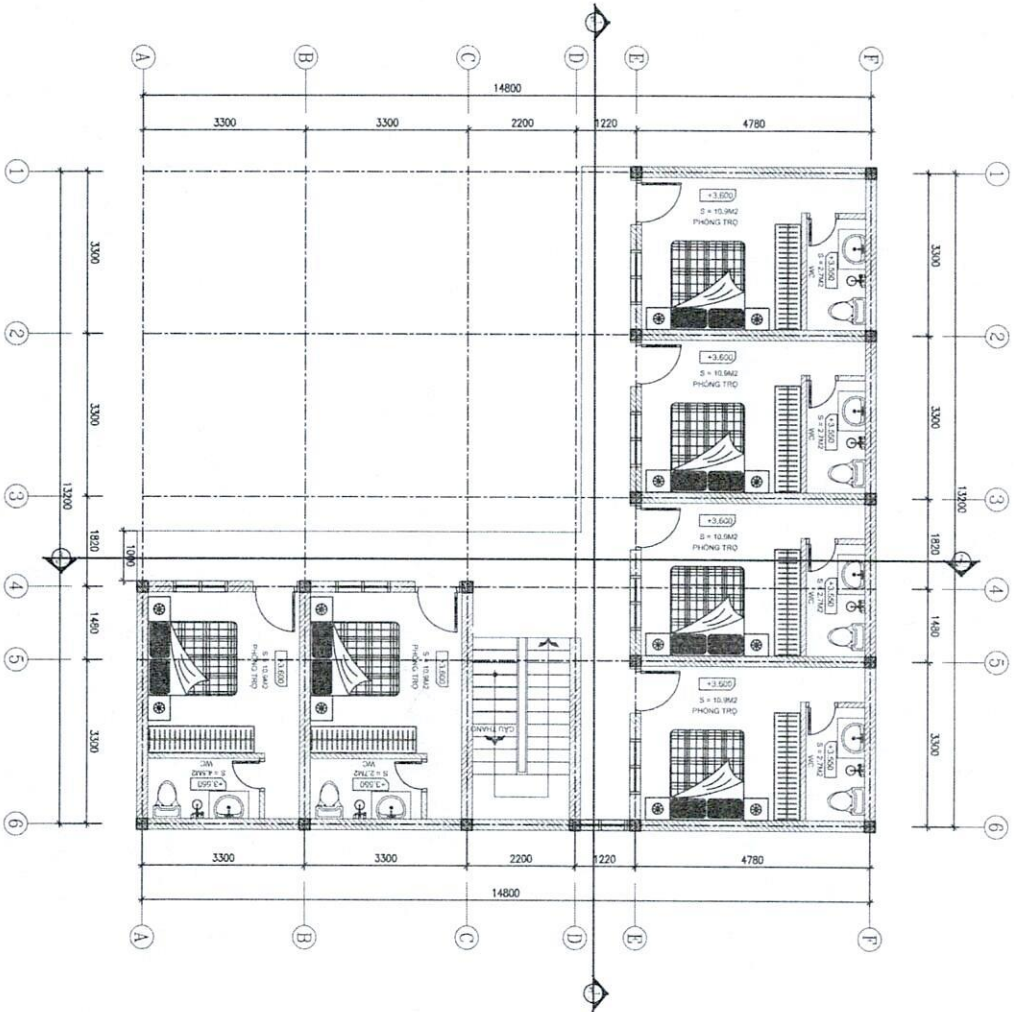


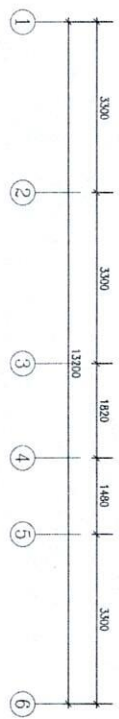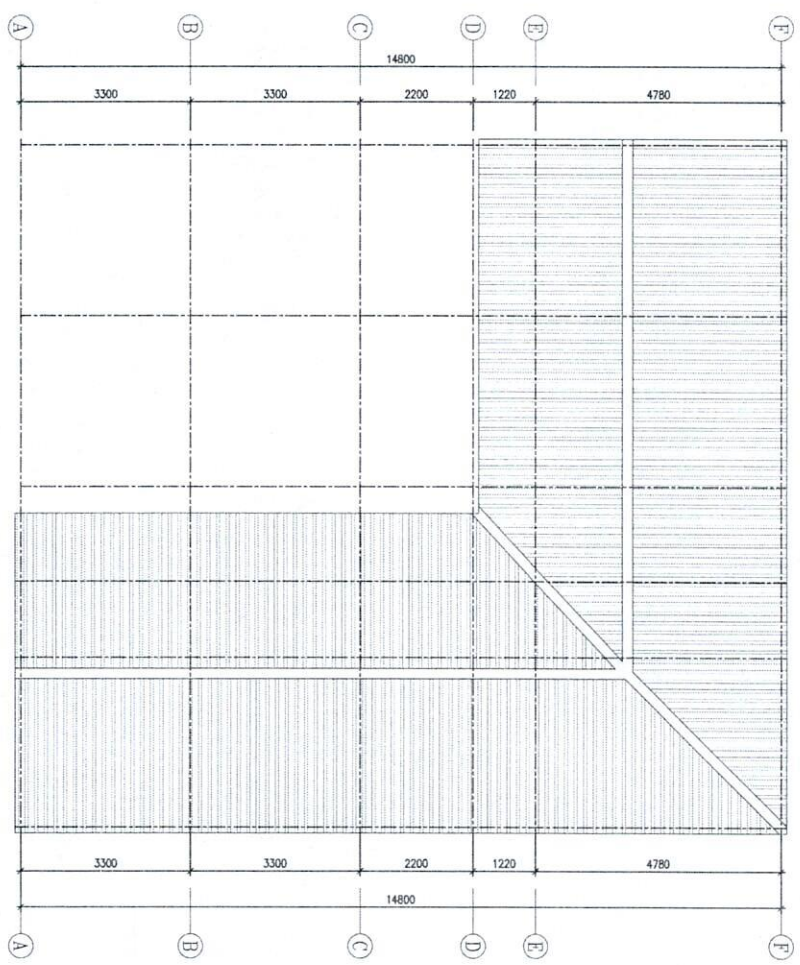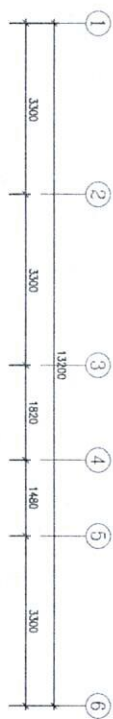

**MẶT BẰNG MẠI**

<b>CHỦ ĐẦU TƯ</b>		<b>CÔNG TRÌNH : NHÀ Ở XÂY DỰNG</b>		<b>CÔNG TY TNHH TƯ VẤN VÀ XÂY DỰNG HÀ TANG THIÊN LƯƠNG</b>		<b>CHỨC DANH</b>		<b>HỌ VÀ TÊN</b>		<b>CHỈ KÝ</b>	
ĐỊA ĐIỂM : PHƯỜNG TUYÊN LAM, TỈNH BẮC NINH		CƠ SỞ ĐƠN :		HOÀN THÀNH NĂM: 2025		 Design & Build Email: hntang@thienthienluong.com		CHỦ NHIỆM DỰ ÁN KTS. GIÁP TUẤN HOÀNG		CHỦ TRÌ THIẾT KẾ KTS. GIÁP TUẤN HOÀNG	
						KIỂM TRA THIẾT KẾ		KTS. NGUYỄN ĐỨC NHẬT		CÔNG TY TNHH TƯ VẤN VÀ XÂY DỰNG HÀ TANG THIÊN LƯƠNG PHỐ GIẢI PHÓNG THỊNH PHƯƠNG, TỈNH BẮC GIANG SỐ QUÂN QUẢN LÝ DỰ ÁN: 24008.3.1645. C.1.2 NĂM 202...	
										<b>MẶT BẰNG MẠI</b> TỶ LỆ: 1/75 KÝ QUẢN LÝ: K1-43	




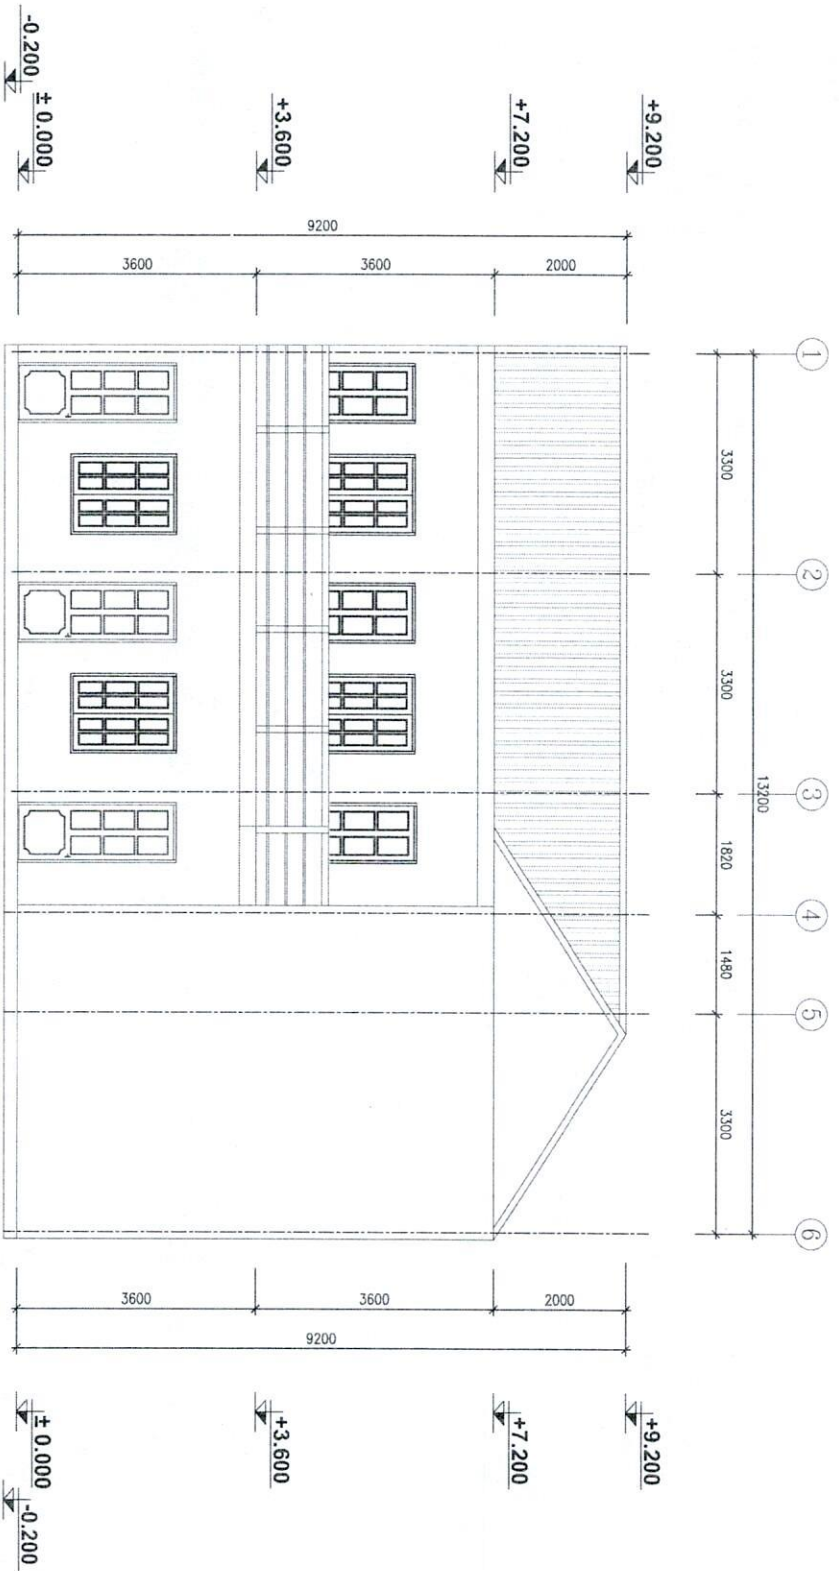




**MẶT DỰNG TRÚC 1-6**


<b>CHỦ ĐẦU TƯ</b>		<b>CÔNG TRÌNH : NHÀ Ở XÂY DỰNG</b>		<b>CÔNG TY TNHH TƯ VẤN VÀ XÂY DỰNG HÀ TANG THIÊN LONG</b>		<b>CHỨC DANH</b>		<b>HỌ VÀ TÊN</b>		<b>CHỖ TRẠI THIẾT KẾ</b>		<b>THIẾT KẾ</b>	
ĐỊA ĐIỂM : PHƯỜNG TƯ LẠN, TỈNH BẮC NINH		HỌ TÊN : NGUYỄN VĂN SƠN		KTS. GIÁP TUẤN HOÀNG		KTS. GIÁP TUẤN HOÀNG		KTS. NGỌ ĐỨC NHẬT		KTS. NGỌ ĐỨC NHẬT		KTS. NGỌ ĐỨC NHẬT	
GIAI ĐOẠN :		HOÀN THÀNH NĂM: 2018		Email : hntang@hntang.com		CHỦ NHIỆM DỰ ÁN		KIS. GIÁP TUẤN HOÀNG		CHỦ TRÌ THIẾT KẾ		KIS. GIÁP TUẤN HOÀNG	
				Design & Build		KIỂM TRA		KIS. NGỌ ĐỨC NHẬT		THIẾT KẾ		KIS. NGỌ ĐỨC NHẬT	

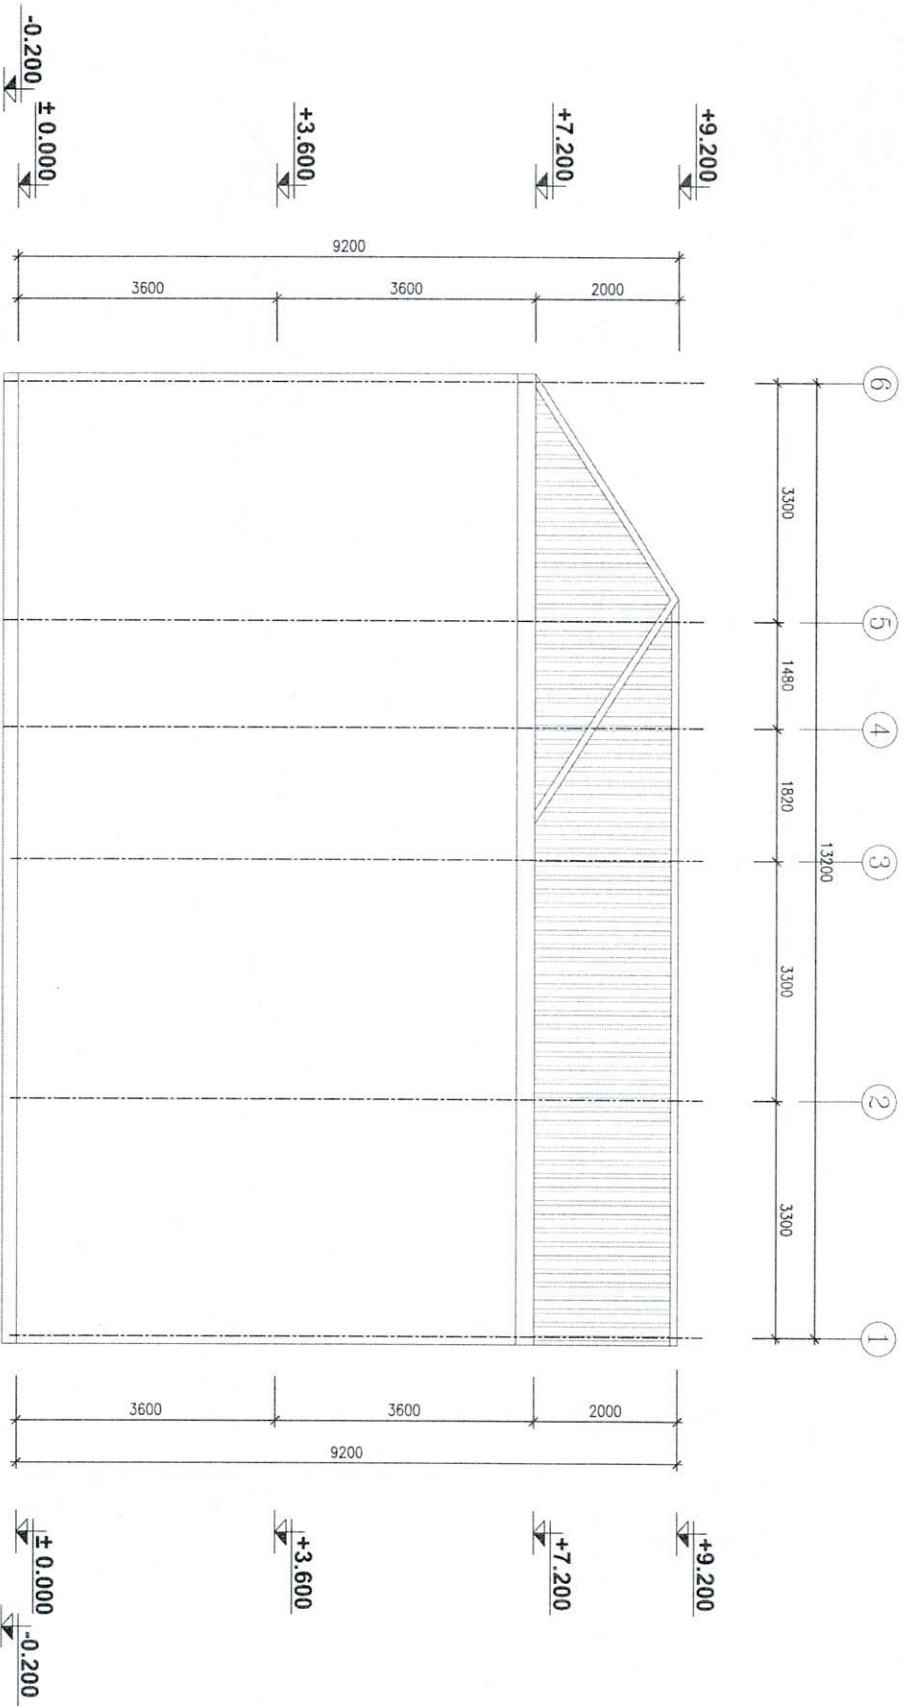



**MẶT DỰNG TRỤC 6-1**
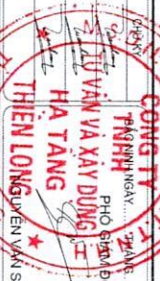
<b>CHỦ ĐẦU TƯ</b>		<b>CÔNG TRÌNH : NHÀ Ở XÂY DỰNG</b>		<b>CÔNG TY TNHH TƯ VẤN VÀ XÂY DỰNG</b>		<b>CHỨC DANH</b>		<b>HỌ VÀ TÊN</b>		<b>THỜI GIAN</b>	
										<b>MẶT DỰNG TRỤC 6-1</b> BẢN VẼ TỶ LỆ: 1/75 KÝ CHỮ VÀ ĐÁNH DẤU: KT-04	

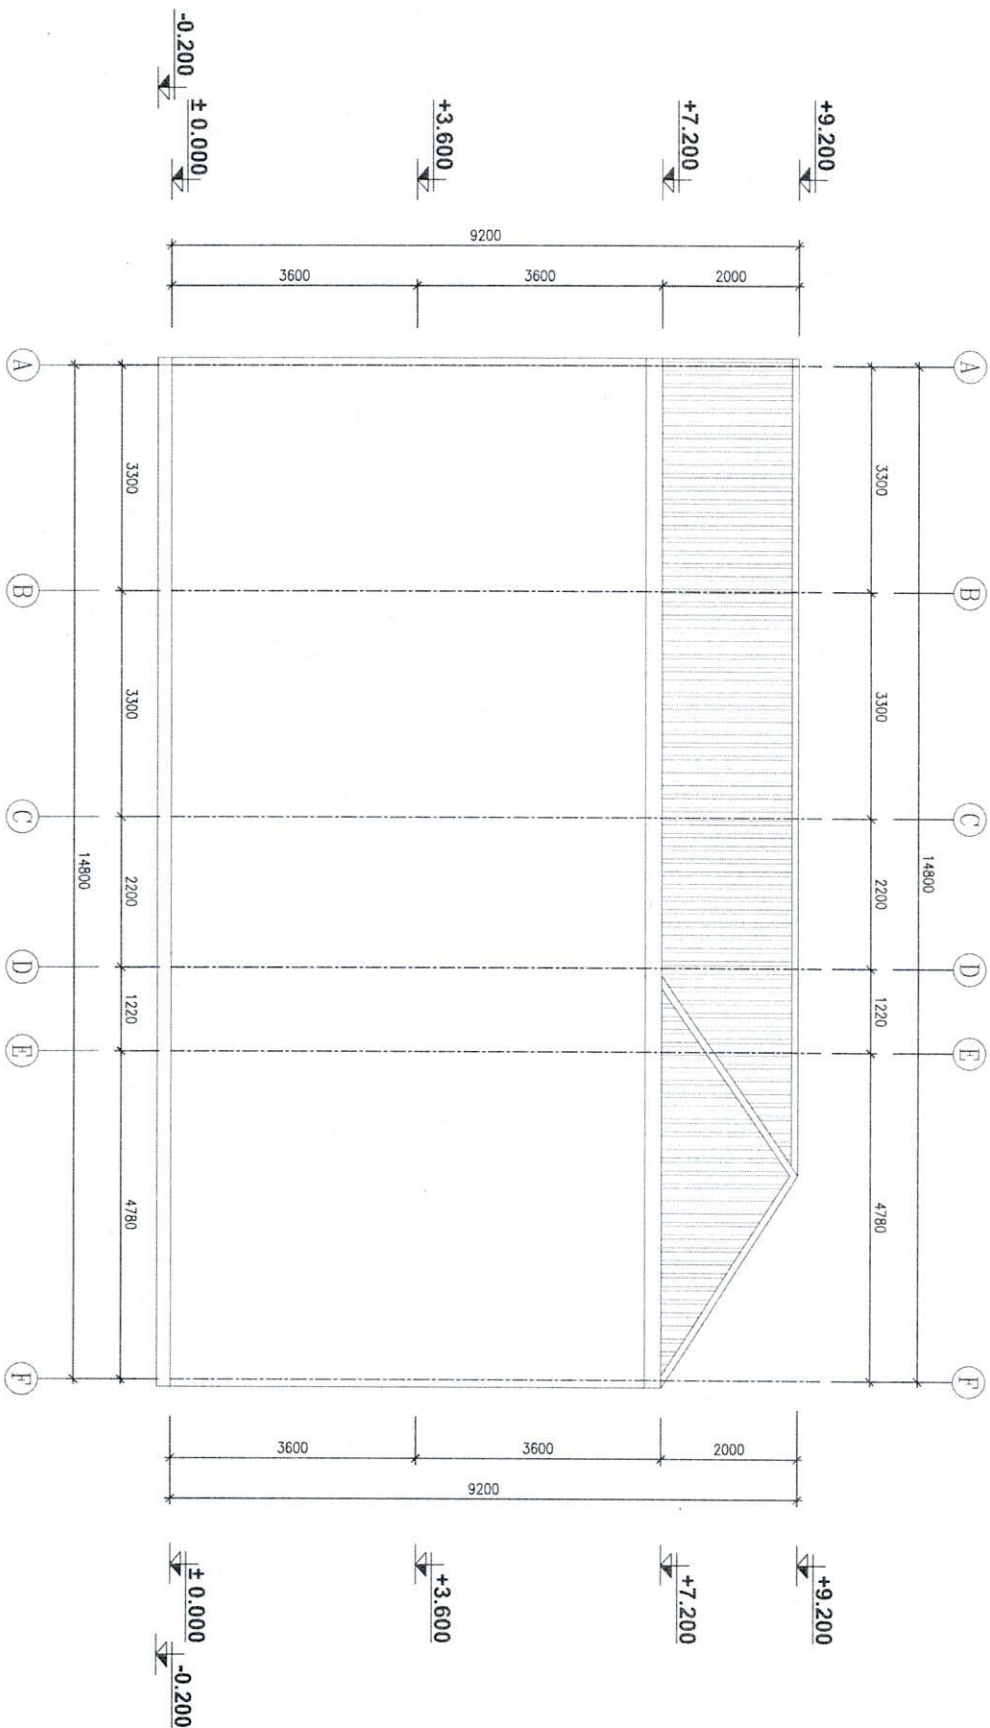

**MẶT DỰNG TRỰC A-F**

CHỦ ĐẦU TƯ

CÔNG TRÌNH : NHÀ Ở XÂY DỰNG

ĐỊA ĐIỂM : PHƯỜNG TUYÊN, TỈNH BẮC NINH  
 QUẬN: HOÀN TIÊN NĂM 2028

CÔNG TY TNHH TƯ VẤN VÀ XÂY DỰNG  
 HẠ TANG THIÊN LONG




CHỨC DANH	HỌ VÀ TÊN
CHỦ NHIỆM DỰ ÁN	KS. GIÁP TUẤN HOÀNG
CHỦ TRÌ THIẾT KẾ	KTS. GIÁP TUẤN HOÀNG
KẸM TRƯ	KTS. GIÁP TUẤN HOÀNG
THIẾT KẾ	KTS. NGUYỄN VĂN SƠN



MẶT DỰNG TRỰC A-F

thước 1/75  
 KINH DOANH: K1708



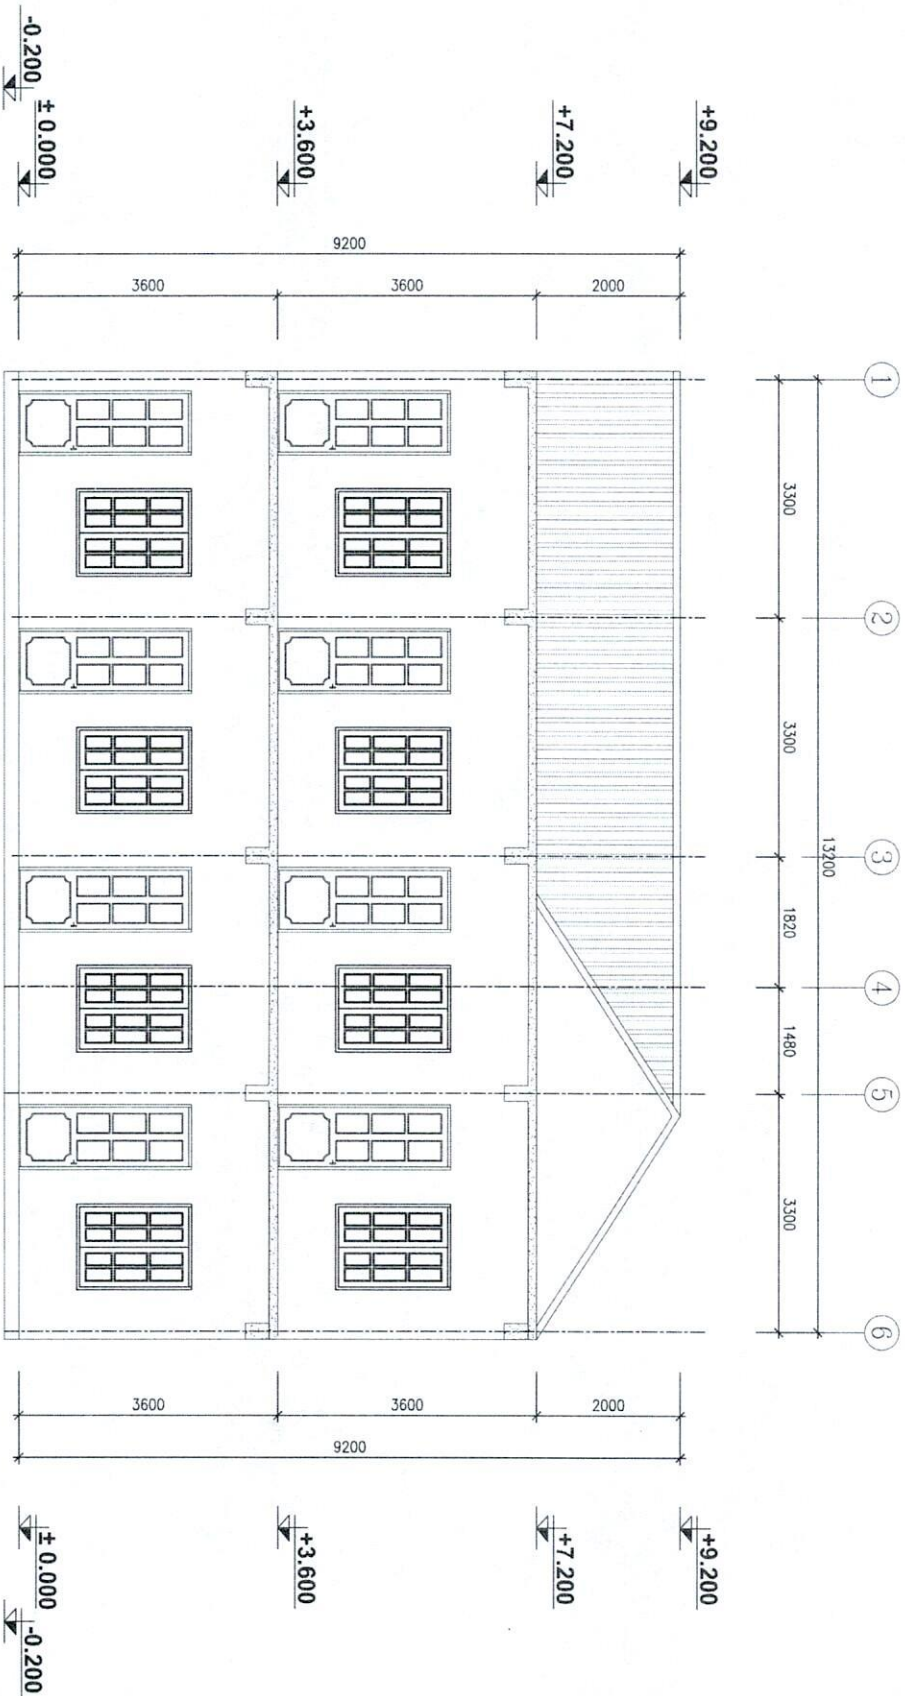

**MẶT CẮT 1-1**

<b>CHỦ ĐẦU TƯ</b>		<b>CÔNG TRÌNH : NHÀ Ở XÂY DỰNG</b>		<b>CÔNG TY TNHH TƯ VẤN VÀ XÂY DỰNG HÀ TANG THIÊN LONG</b>		<b>CHỨC DANH</b>		<b>HỌ VÀ TÊN</b>		<b>QUY KÝ</b>		<b>THÀNH VIÊN NGÀY</b>		<b>MAV 202</b>	
ĐỊA ĐIỂM : PHƯỜNG TUYÊN, TỈNH BẮC NINH		HÒAN THÀNH NĂM: 2026		 Thiết kế & build Email: hntang@thientienlong.com		CHỦ NHIỆM DỰ ÁN		KTS. GIÁP TUẤN HOÀNG		 CHỦ TRÌ THIẾT KẾ KIỂM TRA THIẾT KẾ		KTS. GIÁP TUẤN HOÀNG		KTS. NGUYỄN VĂN SƠN	
BAN VẼ TỶ LỆ: 1/75		KỶ SĨ ĐÁNH GIÁ: KT-08		<b>MẶT CẮT 1-1</b>											



**CHỮ ĐẦU TƯ**

**CÔNG TRÌNH : NHÀ Ở XÂY DỰNG**

**CÔNG TY TNHH TƯ VẤN VÀ XÂY DỰNG HÀ TANG THIÊN LONG**

**CHỨC DANH**

**GIỚI THIỆU**

**MẶT BẰNG KẾT CẤU MÔNG**

Địa điểm : PHƯỜNG TƯ LAM, TỈNH BẮC NINH  
 HỌ TÊN : NGUYỄN VĂN SƠN

Design & Build  
 Email : hntang@thienlong.vn


CHỦ NHIỆM DỰ ÁN : KTS. GIÁP TUẤN HOÀNG  
 CHỦ TRÌ THIẾT KẾ : KTS. GIÁP TUẤN HOÀNG  
 KIỂM TRA : KTS. NGUYỄN VĂN SƠN

Ngày : 20/11/2022  
 BẮC NINH NGÀY ... THÁNG ... NĂM 2022


Bản vẽ tỷ lệ : 1/75  
 Ký hiệu bản vẽ : KT-10


- GIẢI CHÍCH**
- BỀ TÔNG CỌC SỬ DỤNG B20 MẮC 250IU ĐÀ 1X2CM
  - KÍCH THƯỚC MẶT CẮT CỌC LÀ 200X200 (THIỆP CHỮ PHẢI 14)
  - SỨC CHỊU TẢI CỦA 01 CỌC LÀ 17 TẤN
  - LỰC ẸP TỐI THIỂU LÊN CỌC LÀ 35 TẤN
  - LỰC ẸP TỐI ĐA LÊN CỌC LÀ 90 TẤN
  - CHỈ DÙNG ẸP KHI CỌC ĐẶT LỰC ẸP PHẠM
  - HOẶC CỌC ẸP ĐẶT LỰC ẸP PƯƠM VÀ CHIỀU DÀI THIẾT KẾ
  - PHẦN BỀ TÔNG SÂU CỌC NGẬP TRONG ĐÁ LÀ 10CM
  - CHIỀU DÀI BỎ KHỎI ĐÁU CỌC ĐỂ TRỌNG CỘT THẺP LÀ 40CM
  - CHIỀU DÀI CỌC ẸP TRÁI LÀ 6M
  - SỐ LƯỢNG CỌC LÀ 26 CỌC


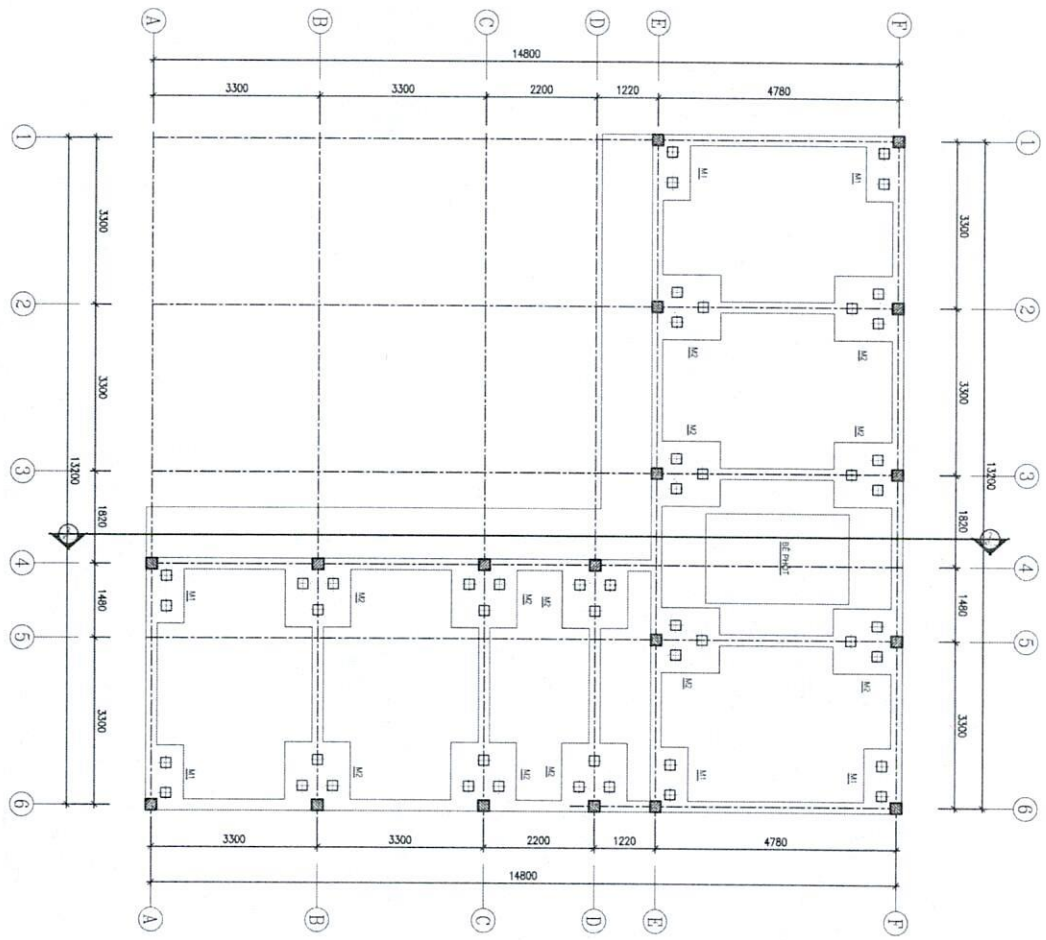




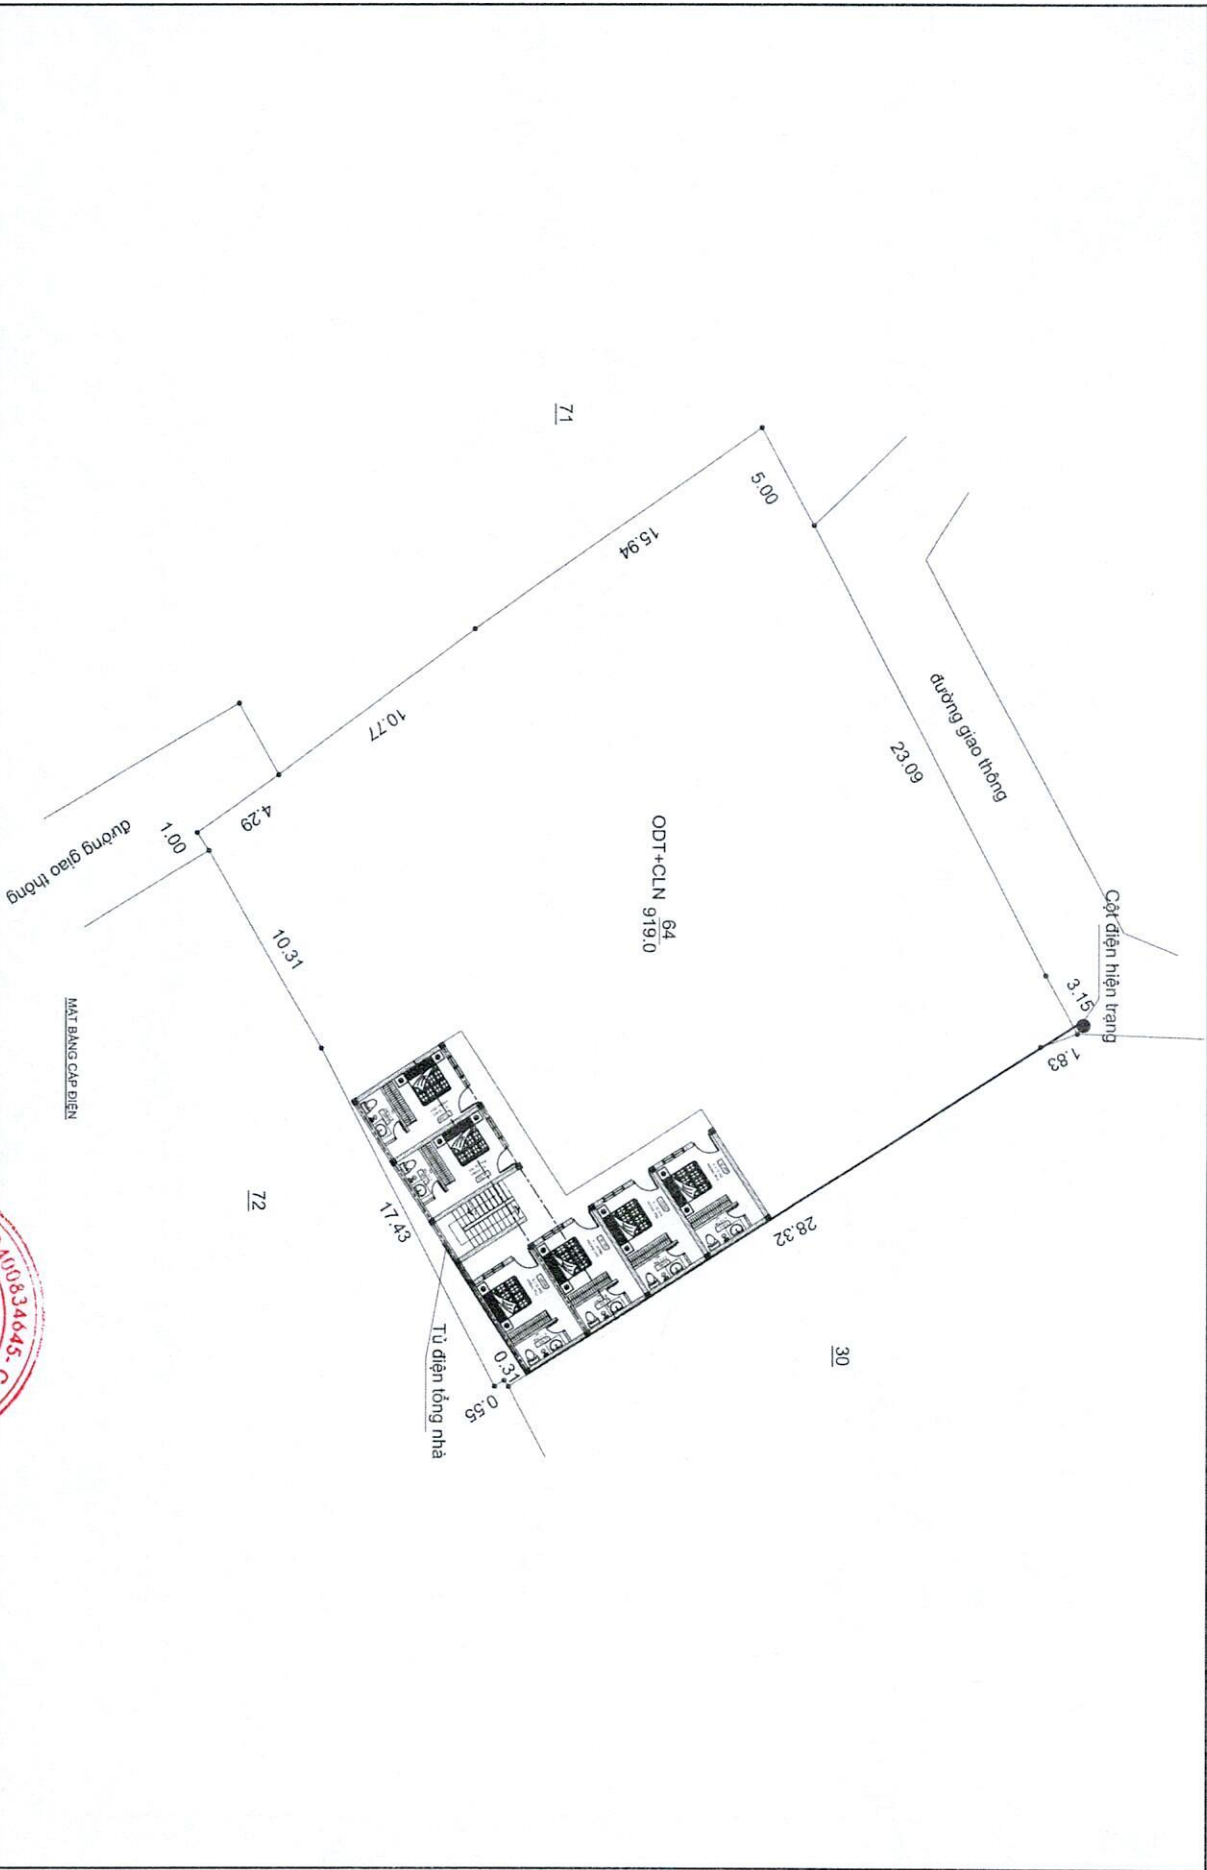


<b>CHỦ ĐẦU TƯ</b>		<b>CÔNG TRÌNH : NHÀ Ở XÂY DỰNG</b>		 Design & Build Email: huan@phoan.vn@gmail.com											
ĐỊA ĐIỂM : PHƯỜNG TUYÊN, TỈNH BẮC NINH QUẬN: HOÀN TIÊN NĂM 2018		CÔNG TY TNHH TƯ VẤN VÀ XÂY DỰNG H&A TANG THIÊN LONG		<table border="1"> <tr> <td>CHỨC DANH</td> <td>HỌ VÀ TÊN</td> </tr> <tr> <td>CHỦ NHIỆM DỰ ÁN</td> <td>KS. GIÁP TUẤN HOÀNG</td> </tr> <tr> <td>CHỦ TRÌ THIẾT KẾ</td> <td>KTS. GIÁP TUẤN HOÀNG</td> </tr> <tr> <td>KIỂM TRA</td> <td>KTS. GIÁP TUẤN HOÀNG</td> </tr> <tr> <td>THIẾT KẾ</td> <td>KTS. NGUYỄN ĐỨC NHẬT</td> </tr> </table>		CHỨC DANH	HỌ VÀ TÊN	CHỦ NHIỆM DỰ ÁN	KS. GIÁP TUẤN HOÀNG	CHỦ TRÌ THIẾT KẾ	KTS. GIÁP TUẤN HOÀNG	KIỂM TRA	KTS. GIÁP TUẤN HOÀNG	THIẾT KẾ	KTS. NGUYỄN ĐỨC NHẬT
CHỨC DANH	HỌ VÀ TÊN														
CHỦ NHIỆM DỰ ÁN	KS. GIÁP TUẤN HOÀNG														
CHỦ TRÌ THIẾT KẾ	KTS. GIÁP TUẤN HOÀNG														
KIỂM TRA	KTS. GIÁP TUẤN HOÀNG														
THIẾT KẾ	KTS. NGUYỄN ĐỨC NHẬT														
<b>MẶT BẰNG CẤP ĐIỆN</b> BẢN VẼ TỶ LỆ: 1/75 KÝ CHỮ VÀ CHỮ ĐÓNG:		<table border="1"> <tr> <td>THÁNG</td> <td>NĂM 202...</td> </tr> <tr> <td>THÀNH VIÊN</td> <td>NGUYỄN VĂN SƠN</td> </tr> </table>				THÁNG	NĂM 202...	THÀNH VIÊN	NGUYỄN VĂN SƠN						
THÁNG	NĂM 202...														
THÀNH VIÊN	NGUYỄN VĂN SƠN														





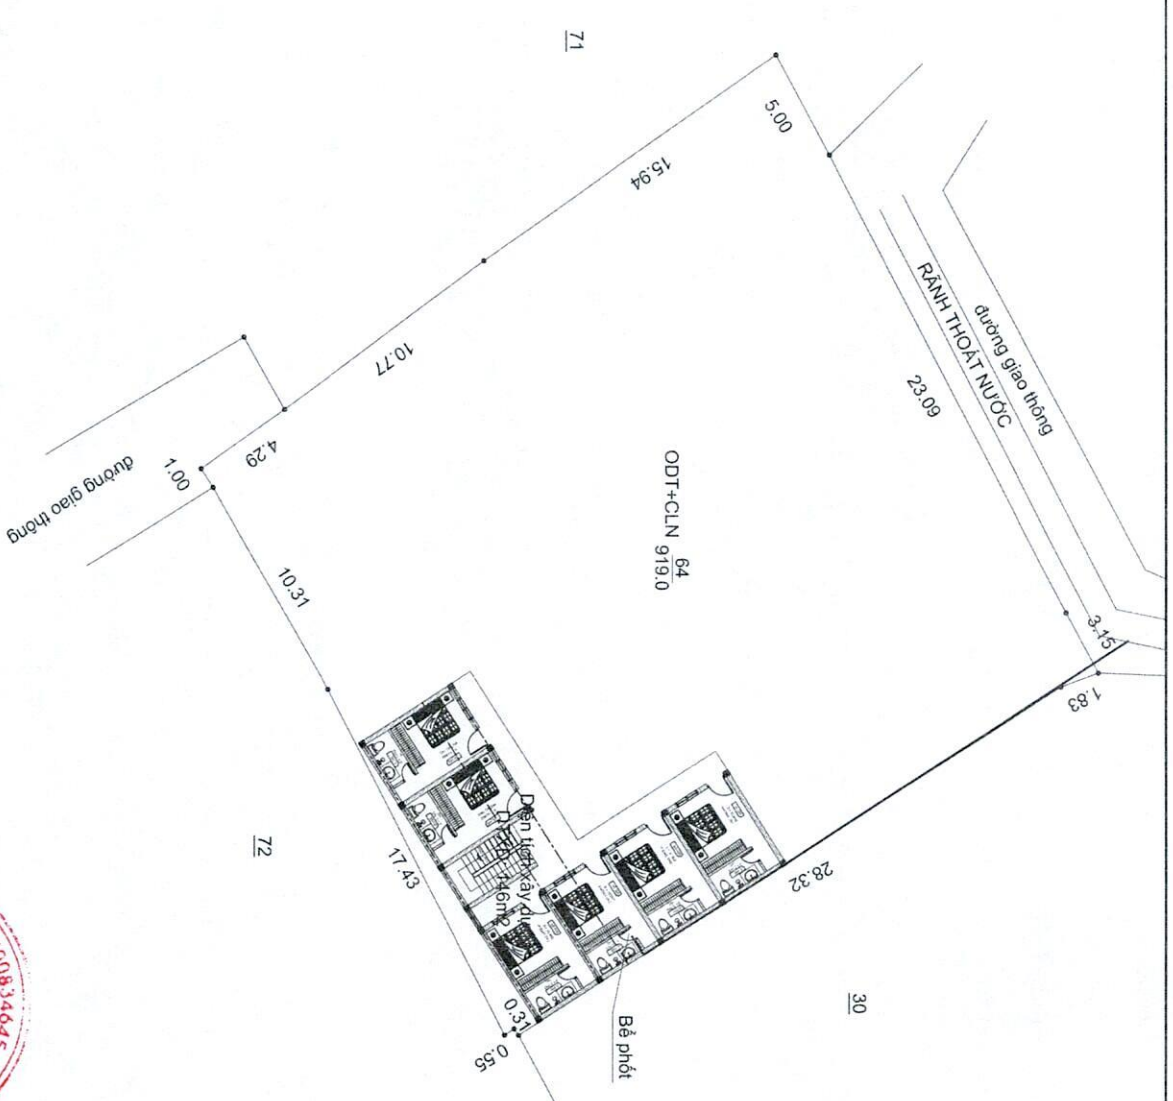

<b>CHỦ ĐẦU TƯ</b>		<b>CÔNG TRÌNH : NHÀ Ở XÂY DỰNG</b>		<b>CÔNG TY TNHH TƯ VẤN VÀ XÂY DỰNG HÀ TĂNG THIÊN LONG</b>		<b>CHỨC DANH</b>		<b>HỌ VÀ TÊN</b>		<b>CHỖ ĐÓNG</b>		<b>CHỖ CHỮ</b>		<b>MẶT BANG THOÁT NƯỚC THẢI</b>			
ĐỊA ĐIỂM : PHƯỜNG TUYÊN TỈNH BẮC NINH		HOÀN THÀNH NĂM: 2028		 Design & Build Email: hntdesign@hnt.vn		CHỦ MẪM DƯ/AN		KTS. GIÁP TUẤN HOÀNG		CHỖ CHỮ		CÔNG TY HÀ TĂNG THIÊN LONG SỐ QUÂN QUẢN LÝ: N. 2400834445-CT		BẢNG MẪM DƯ/AN HÀ TĂNG THIÊN LONG NGUYỄN VĂN SƠN		MẶT BANG THOÁT NƯỚC THẢI TỶ LỆ: 1/75 KẾ HOẠCH: KT-14	
						CHỦ TRÌ THIẾT KẾ		KTS. GIÁP TUẤN HOÀNG		CHỖ CHỮ							
						KIỂM TRA		KTS. GIÁP TUẤN HOÀNG		CHỖ CHỮ							
						THIẾT KẾ		KTS. NGỠ ĐỨC NHẬT		CHỖ CHỮ							